


INTERVENTO DI RISTRUTTURAZIONE EDILIZIA DELL'ATTIVITA' PRODUTTIVA A CARATTERE RICETTIVO DENOMINATA HOTEL BEL SITA' NEL COMUNE DI ALBISOLA SUPERIORE AI SENSI DELL'ART. 12 COMMA 1 DELLA L.R. 10/2012 E S.S.MM.II. ATTUATO CON DIA OBBLIGATORIA AI SENSI DELL'ART. 12 COMMA 2 DELLA L.R. 10/2012 E S.S.MM.II.


LEGENDA

|  |                                  |
|--|----------------------------------|
|  | PROFILO TERRENO - stato di fatto |
|  | NUOVA COSTRUZIONE                |
|  | DEMOLIZIONE                      |

|   |  |                         |                |                    |
|---|--|-------------------------|----------------|--------------------|
| Ubicazione  | COMUNE DI ALBISOLA SUPERIORE   |                         |                |                    |
| Codice commessa   | 15-005 pr  |                         |                |                    |
| Committente   | Fiore Marco ditta individuale<br>con sede in Corso Ferrari 7, Albisola Superiore - P.Iva 00942600099 |                         |                |                    |
| Oggetto elaborato   | Raffronto - Piante   |                         |                |                    |
| Numero elaborato  | D04a rev01   |                         |                |                    |
| Nome file   | D04_Raffronto.dwg  |                         |                |                    |
| Scala   | 1:100  |                         |                |                    |
| Progettisti responsabili  | architetto Massimo Armellino   | architetto Fabio Poggio |                |                    |
|   |  |                         |                |                    |
| consegna  | data   | note                    | elaborato da   | verificato da      |
|   | 20/03/2017   |                         | arch. M. Sacco | arch. M. Armellino |
| revisori  | data   | note                    | elaborato da   | verificato da      |
| 1   | 07/07/2017   |                         | arch. M. Sacco | arch. M. Armellino |
| 2   |  |                         |                |                    |
| 3   |  |                         |                |                    |
| 4   |  |                         |                |                    |
| 5   |  |                         |                |                    |
| Questo elaborato è di proprietà intellettuale della committenza ed ad uso esclusivo di questa commessa. |  |                         |                |                    |
| Armellino & Poggio architetti associati - ap@armellino-poggio.it  |  |                         |                |                    |
| Piazza Diaz, 11 / 1F - 17100 Savona, Tel. 019-8489346 - p. I.V.A. 02269280042                           |  |                         |                |                    |

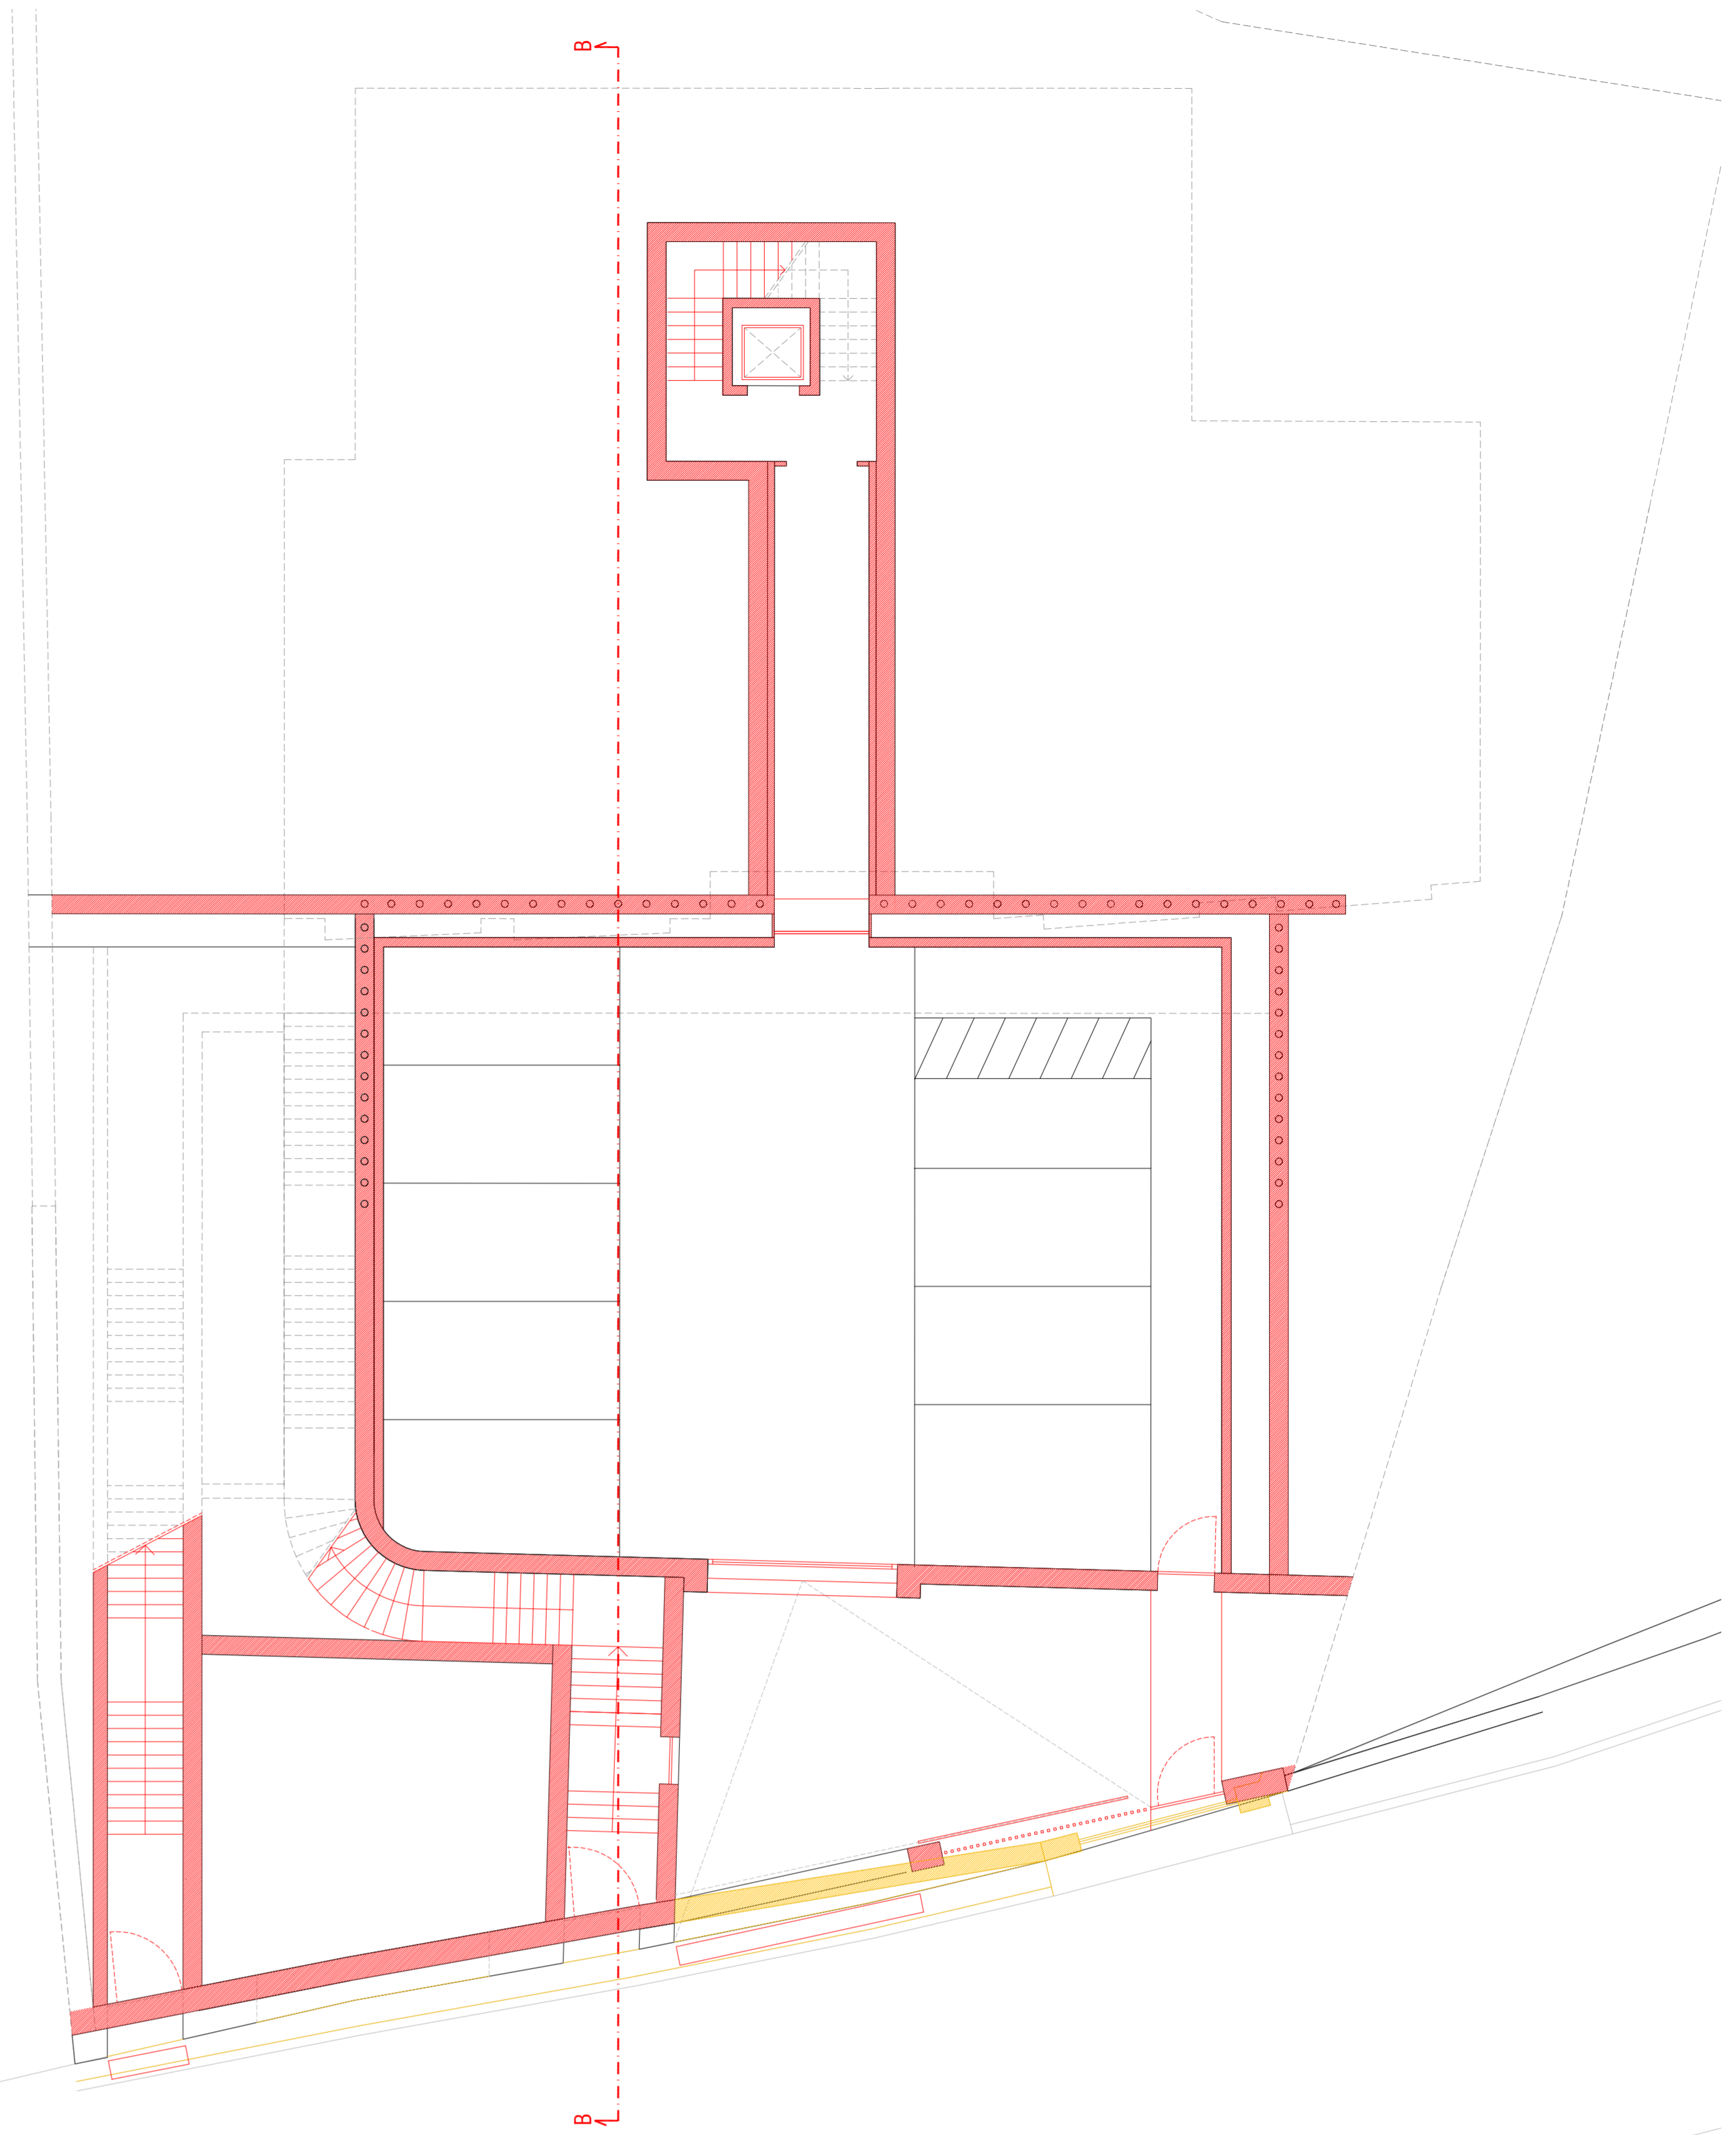


Pianta piano Box interrati

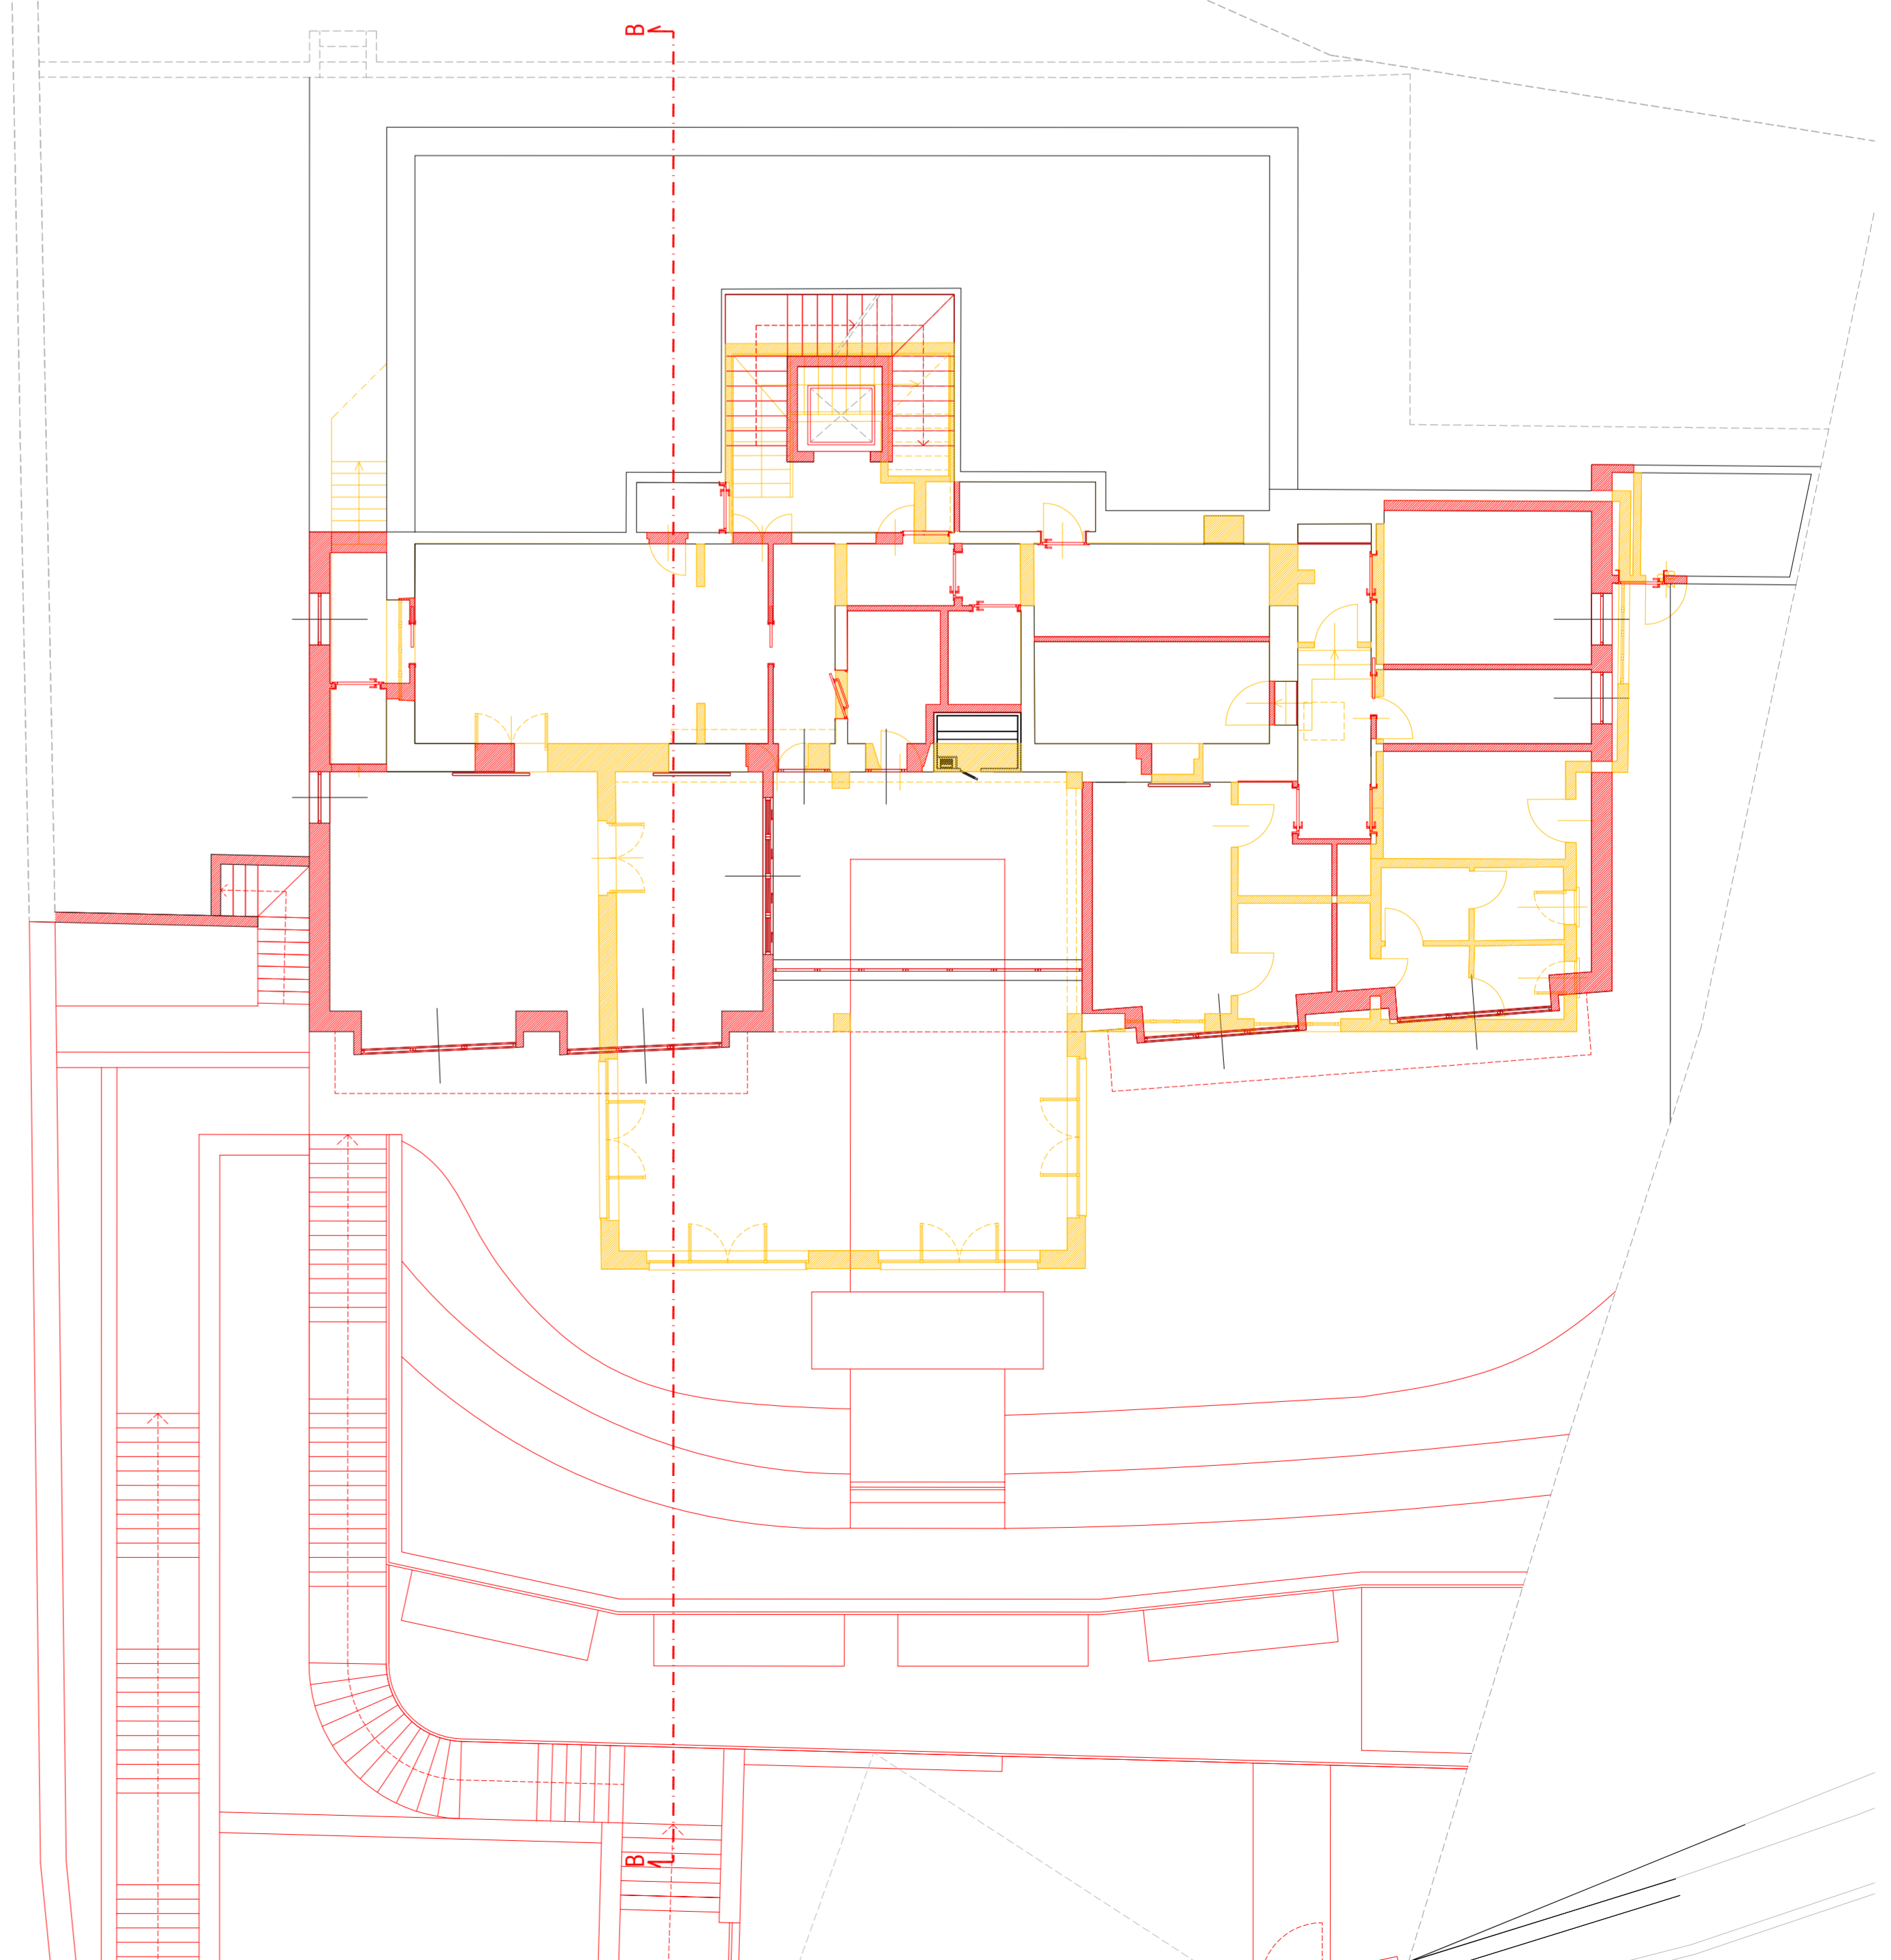

Pianta piano Terra

Pianta piano quota strada

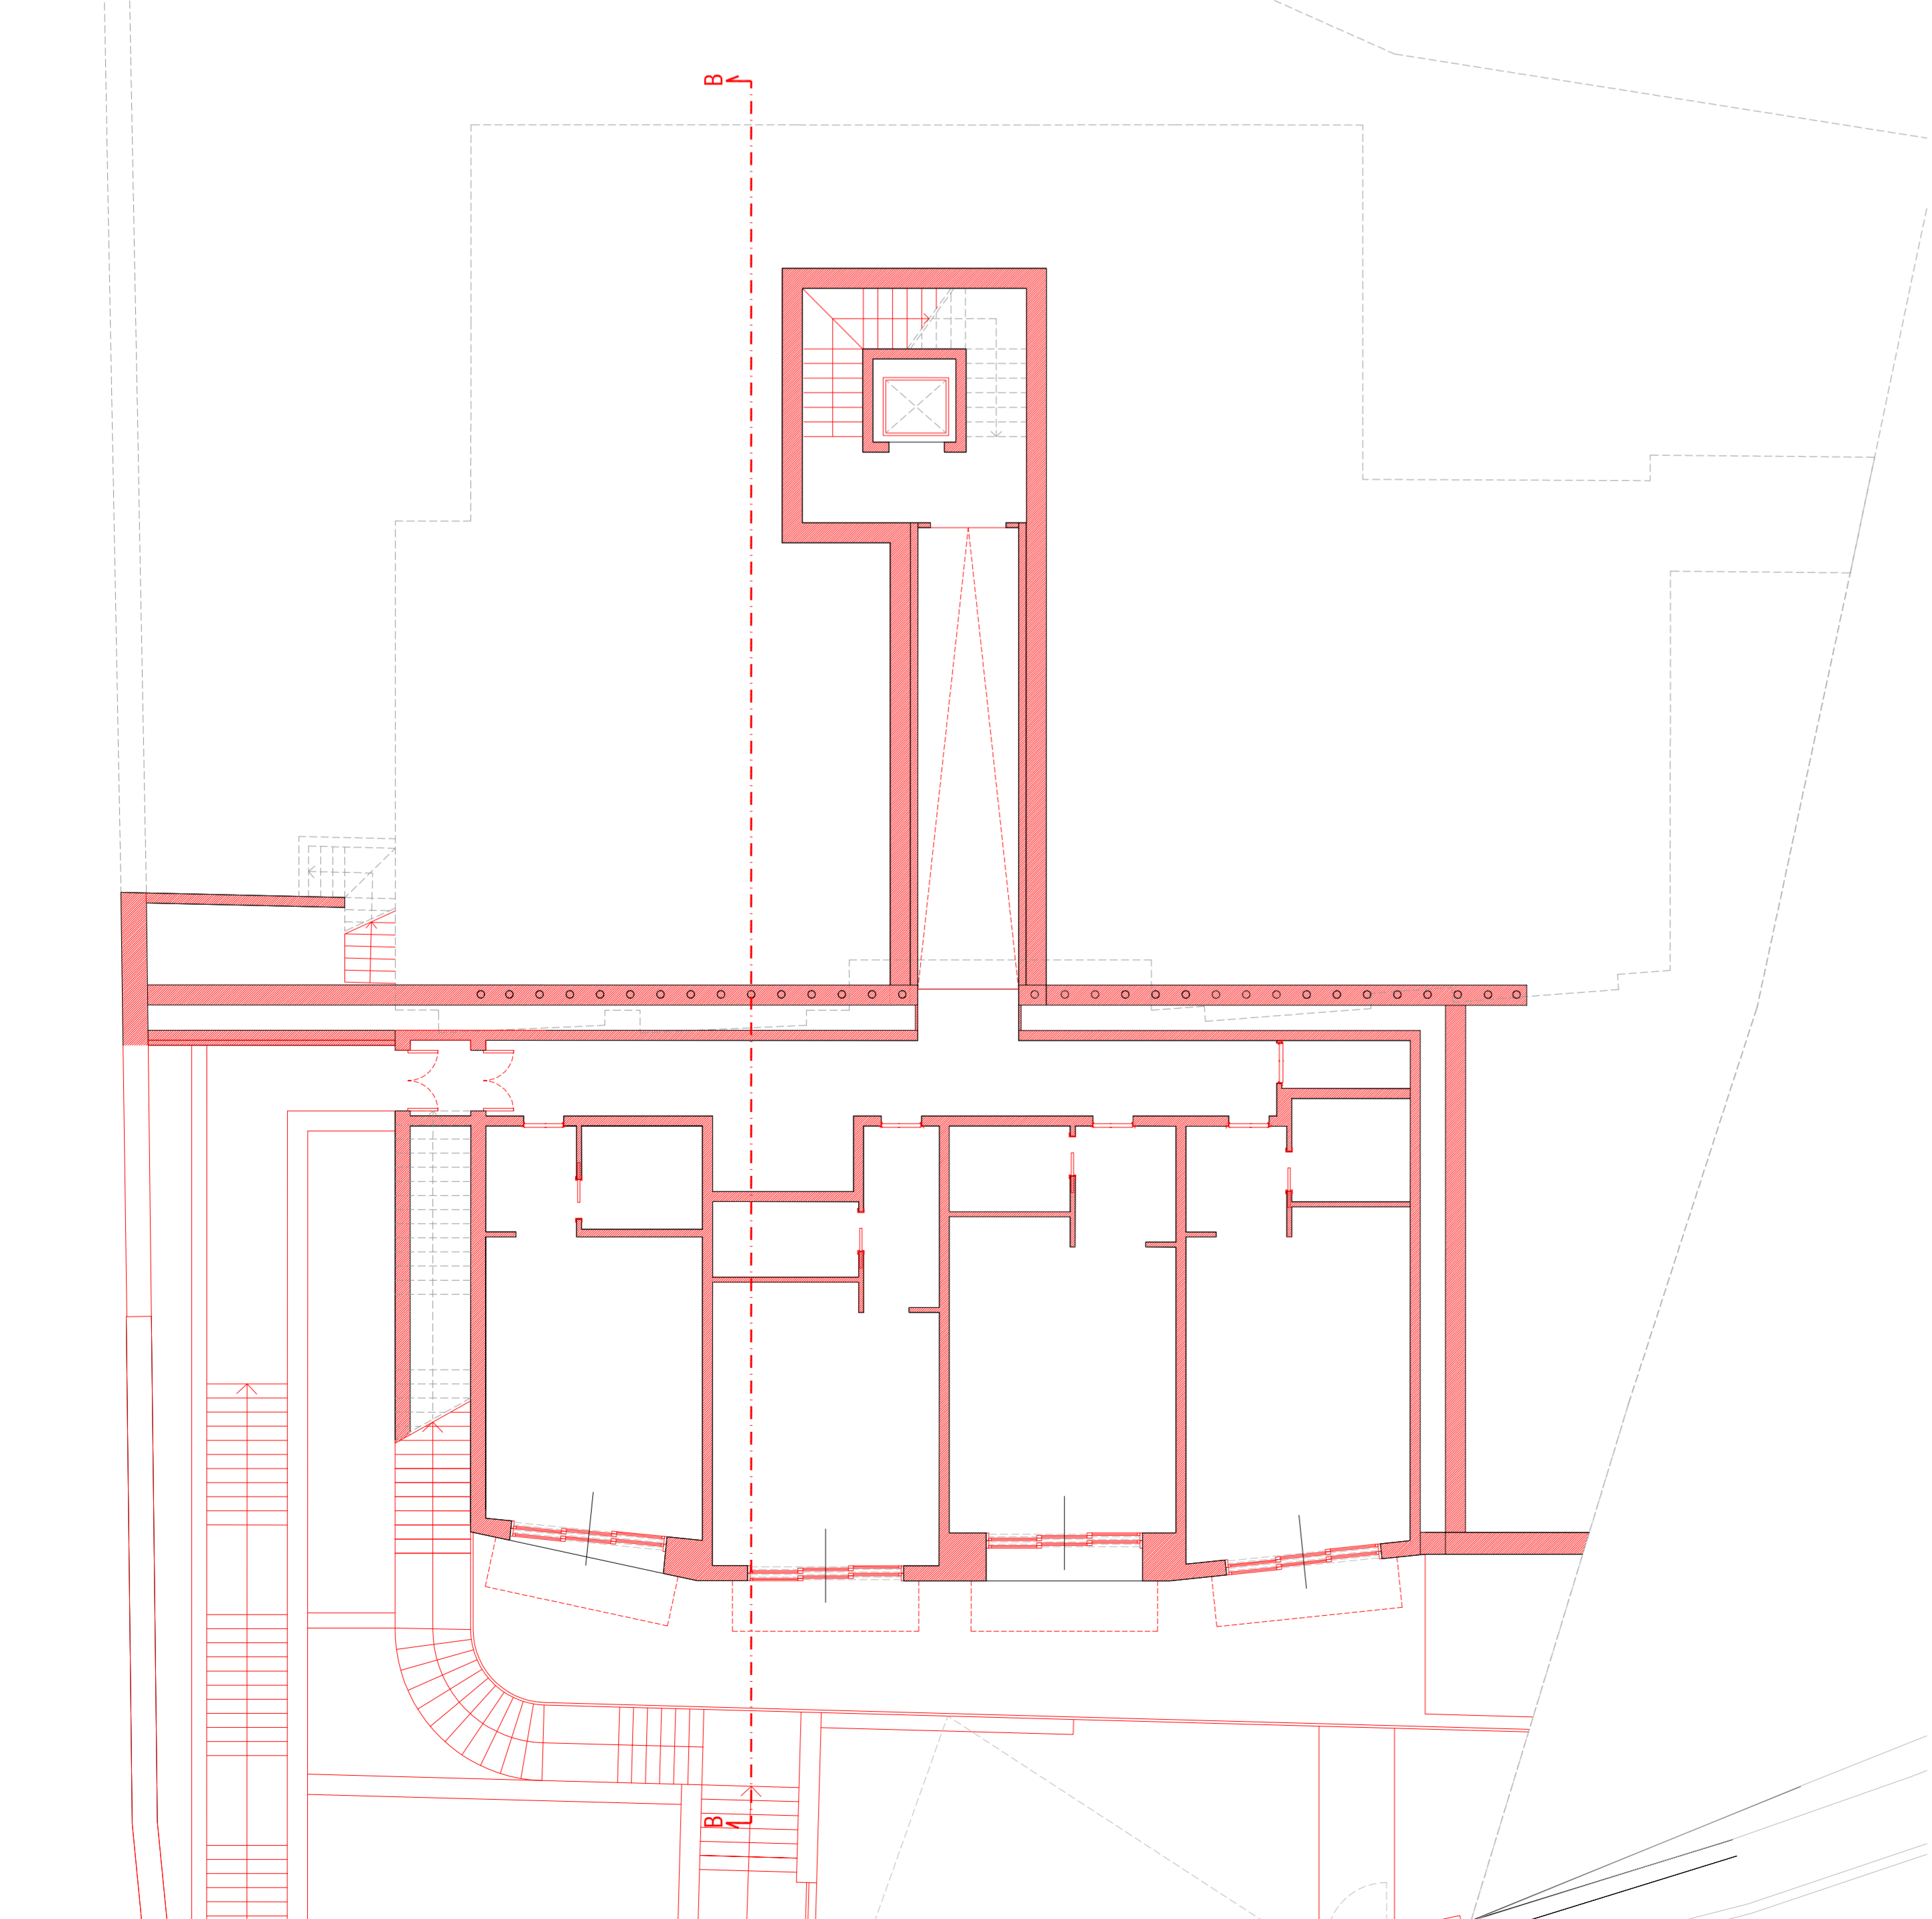

Pianta piano -1