
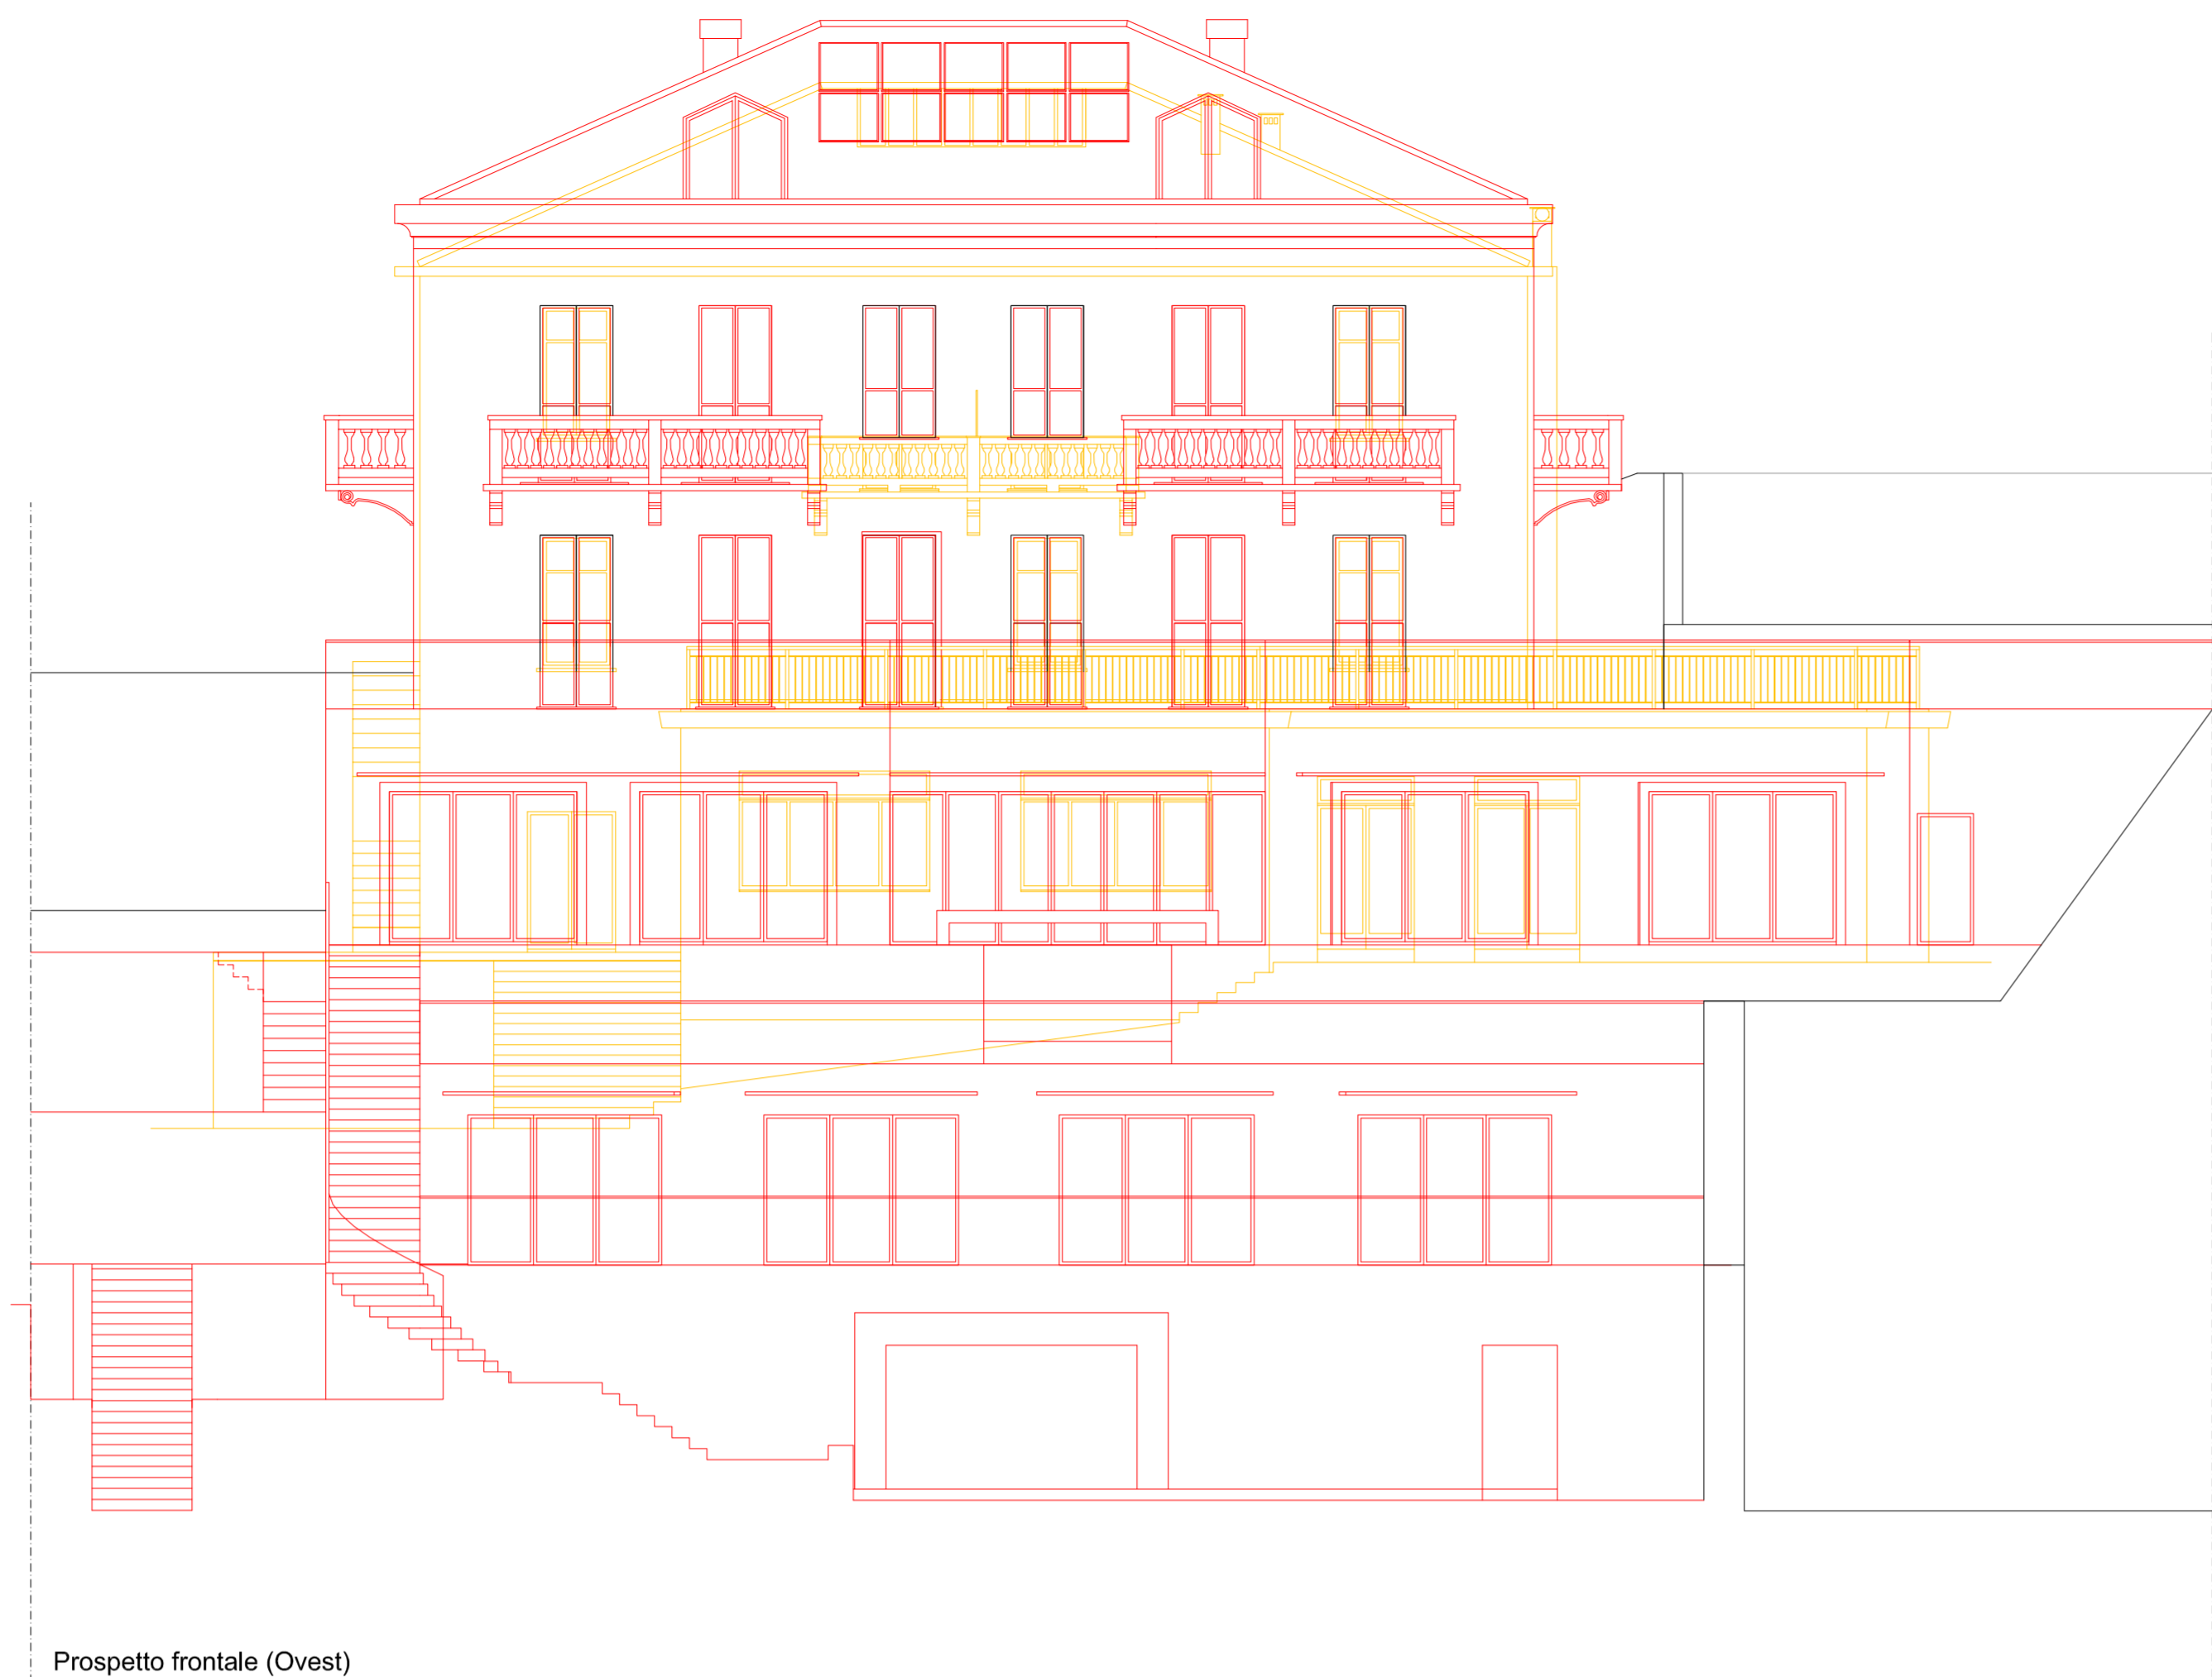
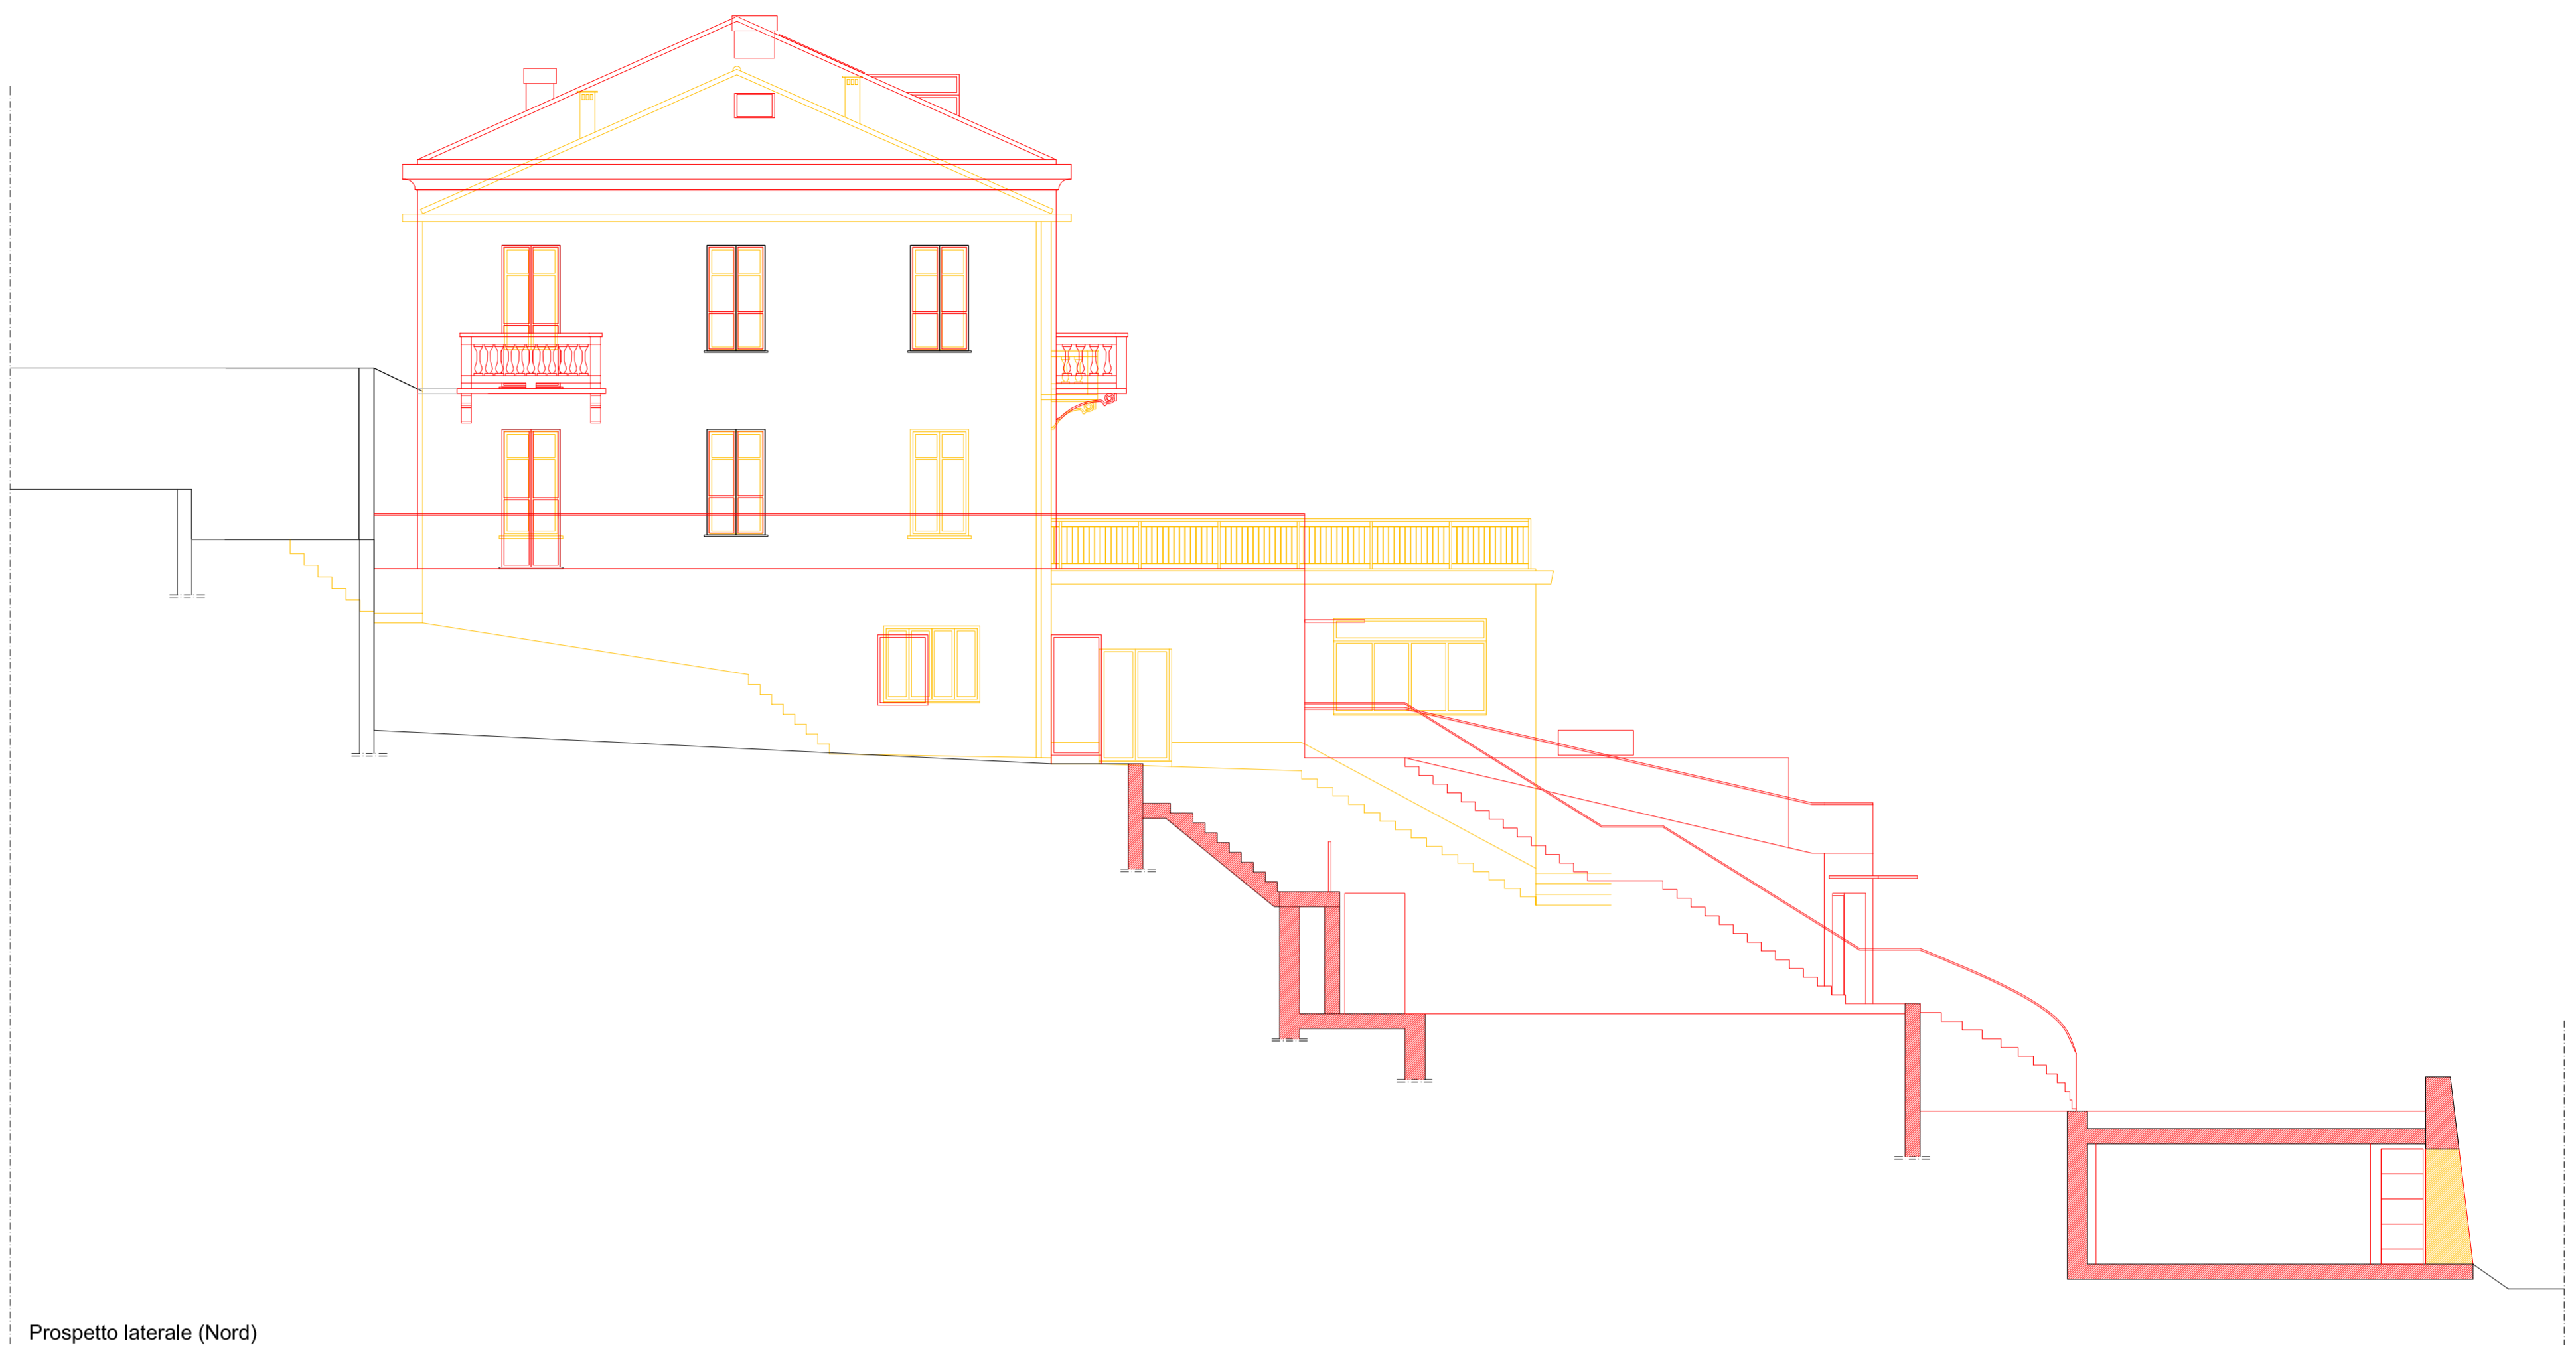


INTERVENTO DI RISTRUTTURAZIONE EDILIZIA DELL'ATTIVITA' PRODUTTIVA A CARATTERE RICETTIVO DENOMINATA HOTEL BEL SIT SITA NEL COMUNE DI ALBISOLA SUPERIORE AI SENSI DELL'ART. 12 COMMA 1 DELLA L.R. 10/2012 E SS.MM.II. ATTUATO CON DIA OBBLIGATORIA AI SENSI DELL'ART. 12 COMMA 2 DELLA L.R. 10/2012 E SS.MM.II.


| | | | |
|---|--|------|-------------------------------------|
| Ubicazione | COMUNE DI ALBISOLA SUPERIORE | | |
| Codice commessa | 15-005 pr | | |
| Committente | Fiore Marco ditta individuale con sede in Corso Ferrari 7, Albisola Superiore - P.Iva 00942600099 | | |
| Oggetto elaborato | Raffronto - Sezioni e prospetti | | |
| Numero elaborato | D04c rev01 | | |
| Nome file | D04_Raffronto.dwg | | |
| Scala | 1:100 | | |
| Progettisti responsabili | architetto Massimo Armellino architetto Fabio Poggio | | |
| |  | | |
| consegna | data | note | elaborato da / verificato da |
| | 20/03/2017 | | arch. M. Sacco / arch. M. Armellino |
| revisi | data | note | elaborato da / verificato da |
| 1 | 07/07/2017 | | arch. M. Sacco / arch. M. Armellino |
| 2 | | | |
| 3 | | | |
| 4 | | | |
| 5 | | | |
| Questo elaborato è di proprietà intellettuale della committenza ed ad uso esclusivo di questa commessa. | | | |
| Armellino & Poggio architetti associati - ap@armellinopoggio.it | | | |
| Piazza Diaz, 11 / 1F - 17100 Savona, Tel. 019-8489346 - p. I.V.A. 02269280042 | | | |



Prospetto frontale (Ovest)




Prospetto laterale (Nord)

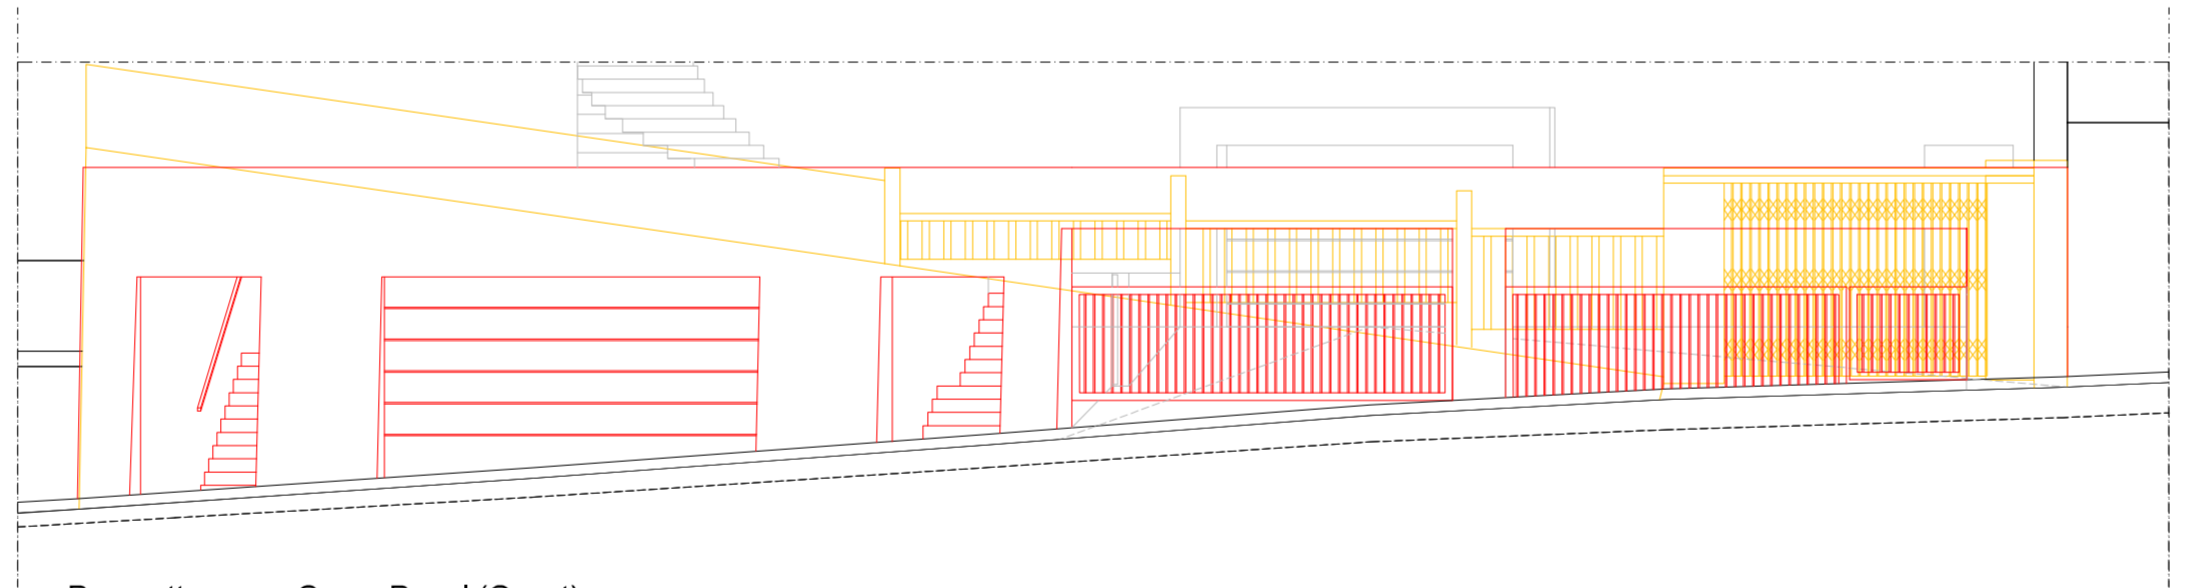


Prospetto verso Corso Poggi (Ovest)



Prospetto laterale (Sud)

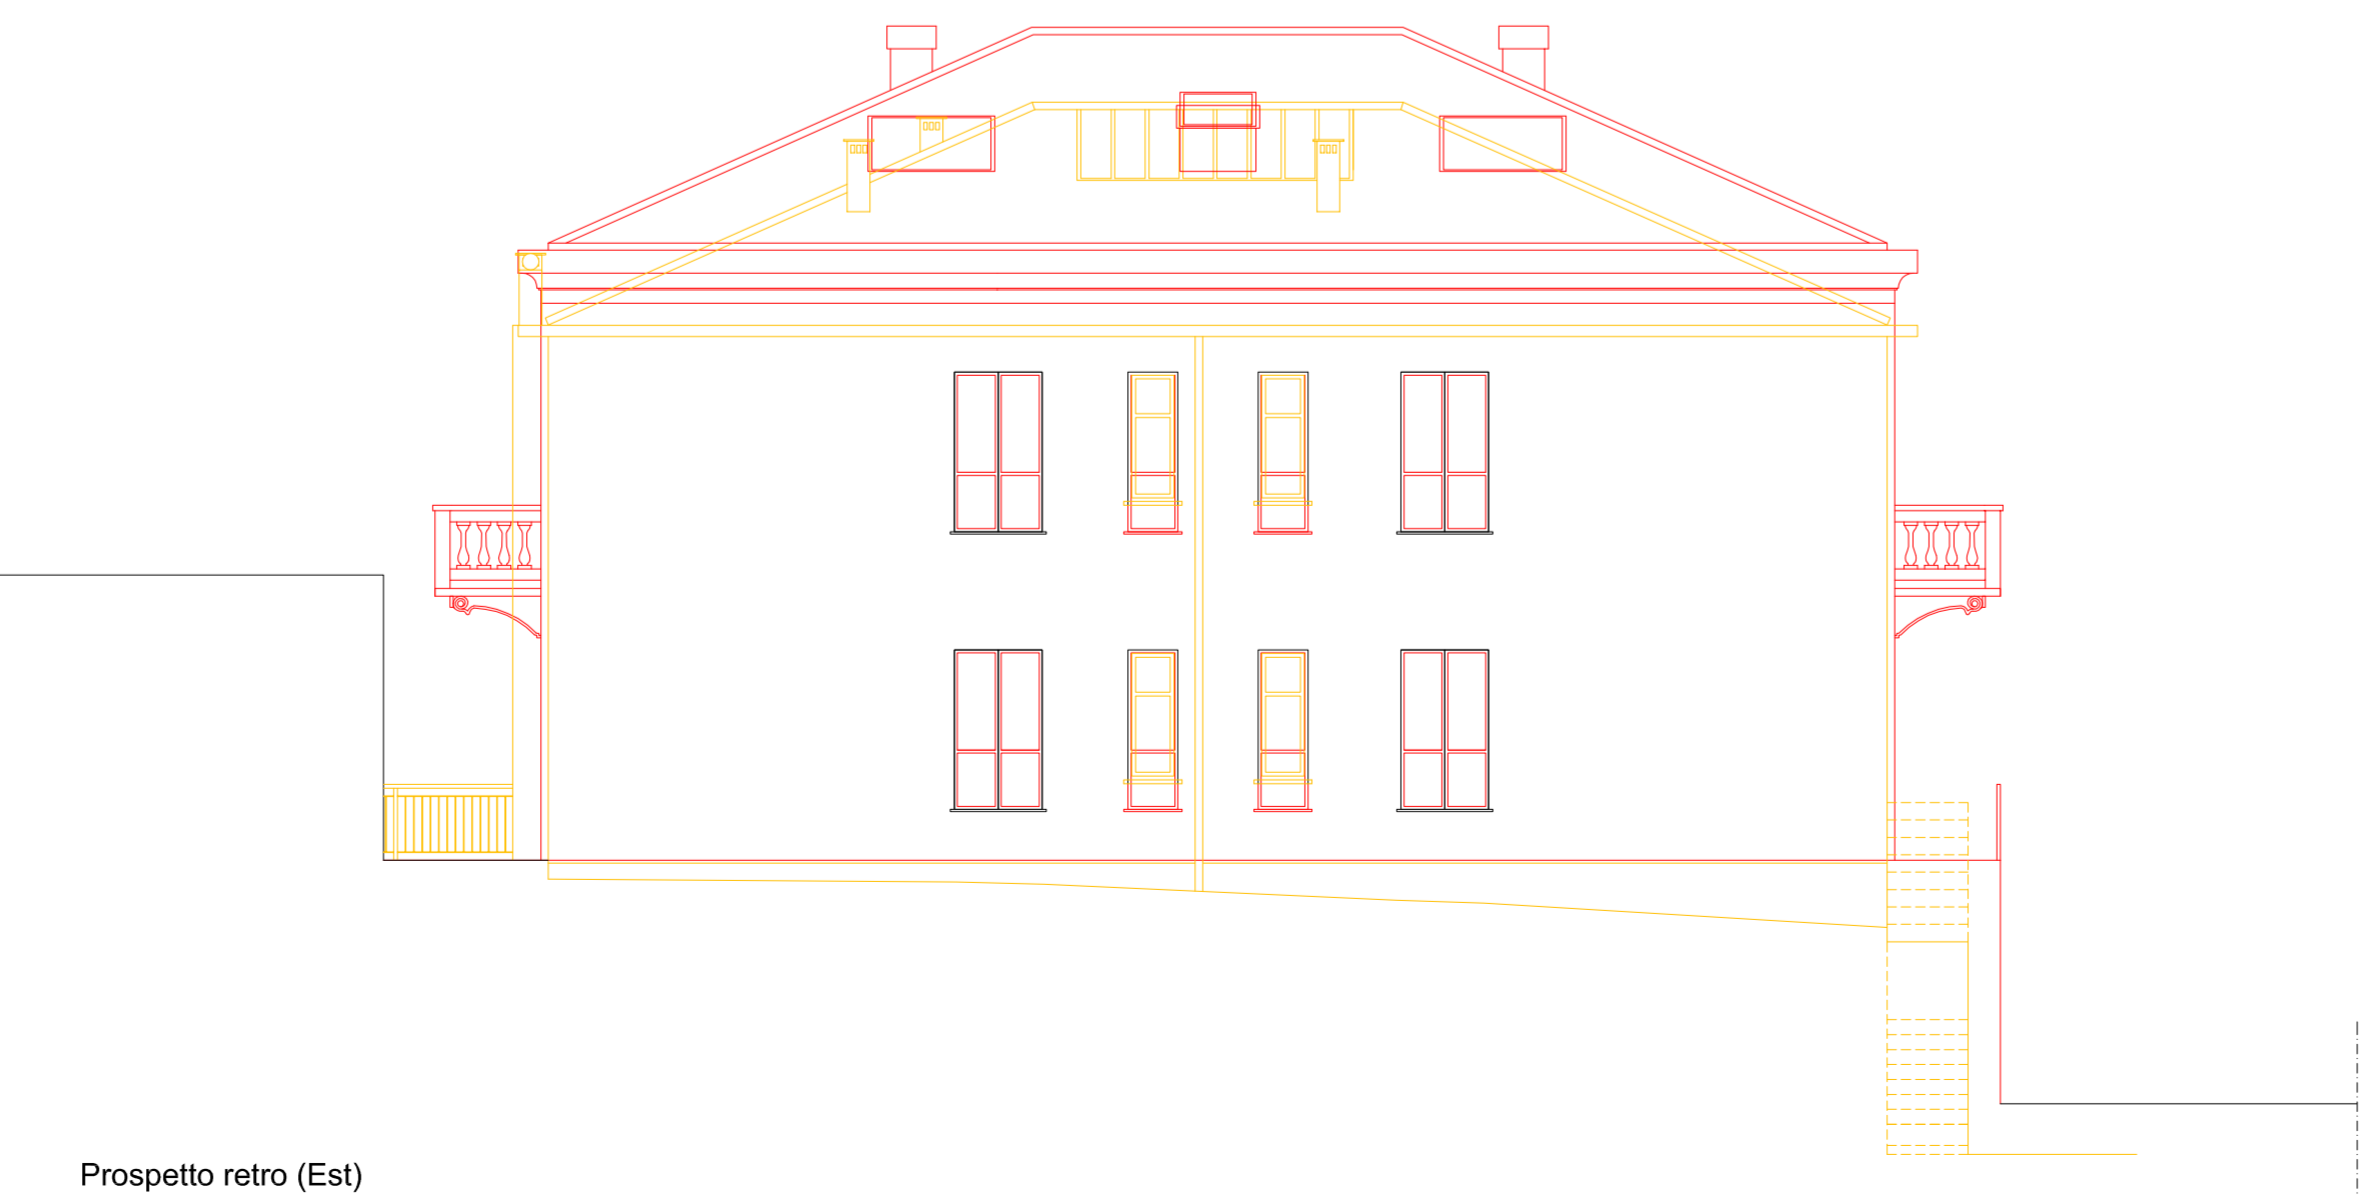

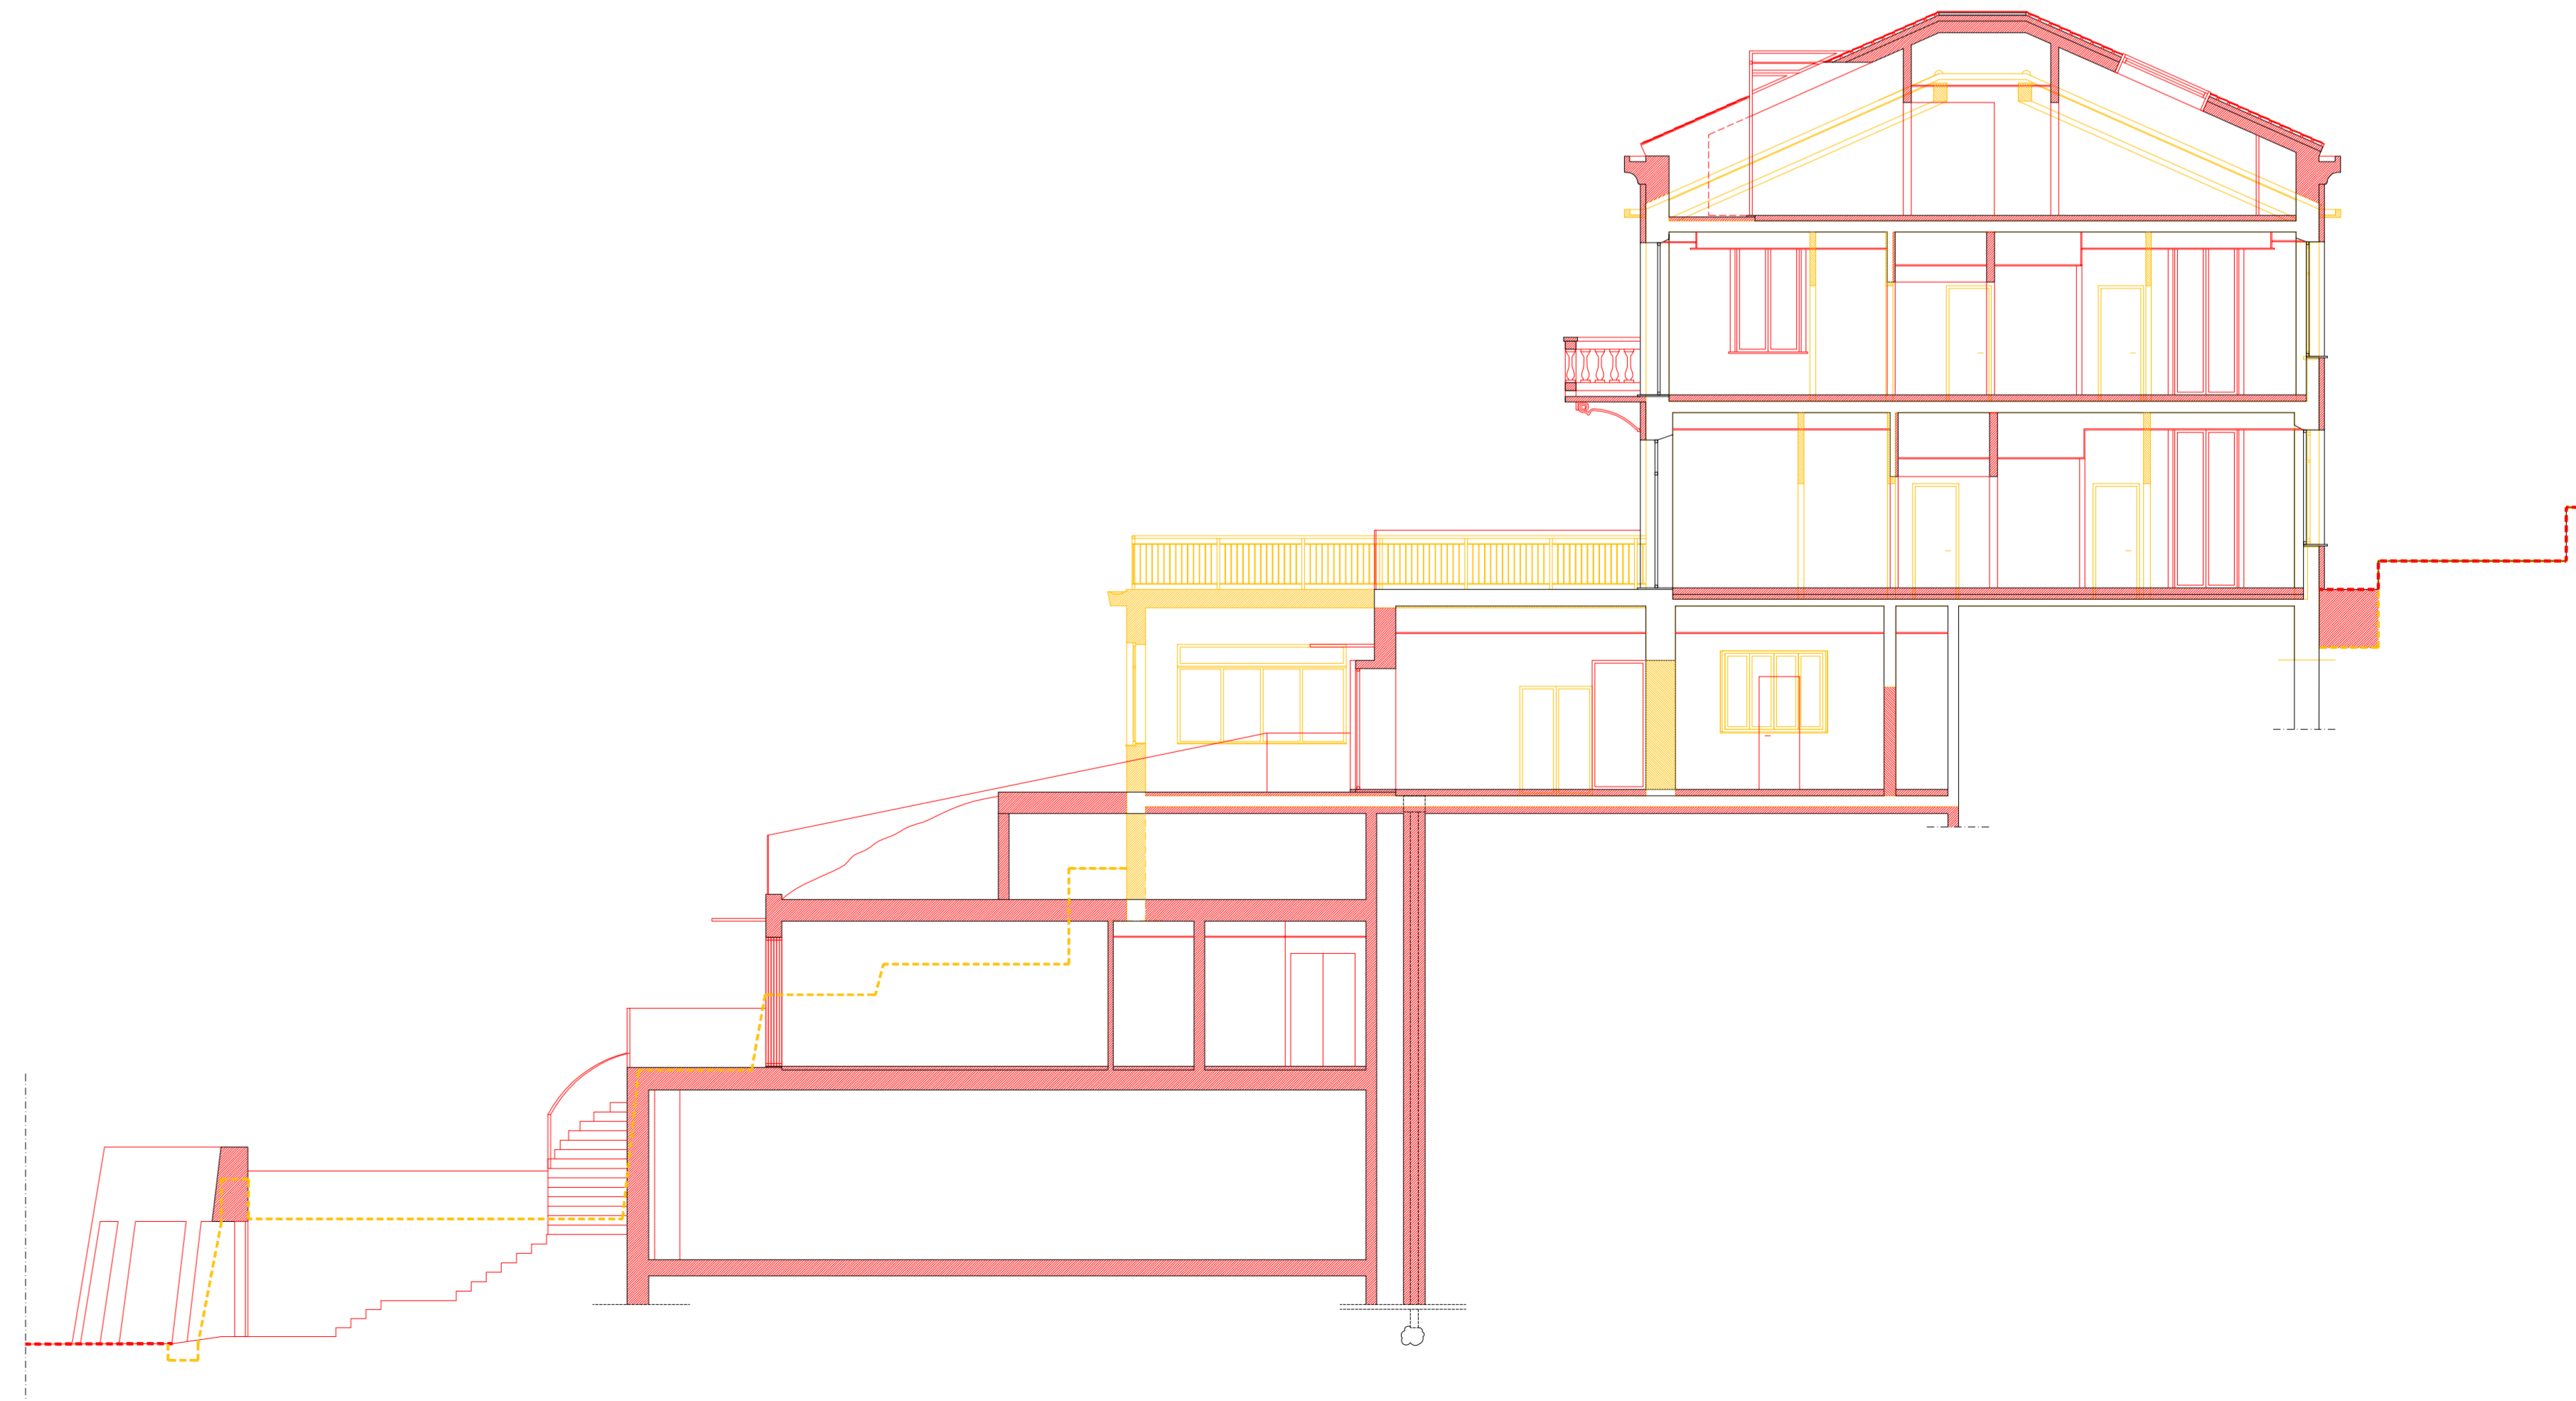


Prospetto retro (Est)



Sezione B-B

LEGENDA

| | |
|---|----------------------------------|
|  | PROFILO TERRENO - stato di fatto |
|  | NUOVA COSTRUZIONE |
|  | DEMOLIZIONE |